

ОПИСАНИЕ МЕСТОПОЛОЖЕНИЯ ГРАНИЦ

Граница населенного пункта с. Александровка Золотостепское муниципальное образование Советского
муниципального района Саратовской области

(наименование объекта, местоположение границ которого описано (далее - объект))

Сведения об объекте					
N п/п	Характеристики объекта			Описание характеристик	
1	2			3	
1	Местоположение объекта			Граница Саратовская область, Советский р-н, Золотостепское МО тер, Александровка с	
2	Площадь объекта ± величина погрешности определения площади (P ± ΔP), м²			4266620 ± 207	
3	Иные характеристики объекта			1. - 2. -	
Сведения о местоположении границ объекта					
1. Система координат Местная СК					
2. Сведения о характерных точках границ объекта					
Обозначение характерных точек границ	Координаты, м		Метод определения координат характерной точки	Средняя квадратическая погрешность положения характерной точки (Mt), м	Описание обозначения точки на местности (при наличии)
	X	Y			
1	2	3	4	5	6
1	467899.22	2354763.92	Геодезический метод	0.1	-
2	468492.92	2354845.65	Геодезический метод	0.1	-
3	468466.89	2355016.98	Геодезический метод	0.1	-
4	468397.50	2355482.56	Геодезический метод	0.1	-
5	468384.29	2355546.91	Геодезический метод	0.1	-
6	468351.02	2355632.16	Геодезический метод	0.1	-
7	468109.07	2355689.21	Геодезический метод	0.1	-
8	468121.61	2355908.77	Геодезический метод	0.1	-
9	468035.98	2356040.87	Геодезический метод	0.1	-
10	467933.51	2356562.61	Геодезический метод	0.1	-
11	467859.58	2356708.98	Геодезический метод	0.1	-
12	467776.73	2356786.11	Геодезический метод	0.1	-
13	467684.91	2356881.04	Геодезический метод	0.1	-
14	467618.26	2356972.96	Геодезический метод	0.1	-
15	467607.36	2356988.49	Геодезический метод	0.1	-
16	467557.31	2357090.22	Геодезический метод	0.1	-
17	467500.37	2357321.94	Геодезический метод	0.1	-
18	466934.72	2356829.08	Геодезический метод	0.1	-
19	466520.53	2356735.83	Геодезический метод	0.1	-
20	466366.44	2356653.72	Геодезический метод	0.1	-
21	466315.43	2356551.87	Геодезический метод	0.1	-
22	466011.53	2356494.20	Геодезический метод	0.1	-
23	466027.11	2356149.00	Геодезический метод	0.1	-
24	466041.36	2355916.73	Геодезический метод	0.1	-
25	466007.98	2355579.86	Геодезический метод	0.1	-
26	465991.93	2355418.10	Геодезический метод	0.1	-
27	465983.92	2355337.87	Геодезический метод	0.1	-
28	466504.14	2355025.74	Геодезический метод	0.1	-
29	466667.10	2354931.79	Геодезический метод	0.1	-
30	466671.46	2354932.87	Геодезический метод	0.1	-
31	467028.19	2354723.60	Геодезический метод	0.1	-

Сведения о местоположении границ объекта							
1. Система координат Местная СК							
2. Сведения о характерных точках границ объекта							
Обозначение характерных точек границ	Координаты, м		Метод определения координат характерной точки	Средняя квадратическая погрешность положения характерной точки (Mt), м	Описание обозначения точки на местности (при наличии)		
	X	Y					
32	467048.99	2354711.61	Геодезический метод	0.1	-		
33	467498.74	2354710.47	Геодезический метод	0.1	-		
1	467899.22	2354763.92	Геодезический метод	0.1	-		
3. Сведения о характерных точках части (частей) границы объекта							
Обозначение характерных точек части границы	Координаты, м		Метод определения координат характерной точки	Средняя квадратическая погрешность положения характерной точки (Mt), м	Описание обозначения точки на местности (при наличии)		
	X	Y					
1	2	3	4	5	6		
-							
-	-	-	-	-	-		
Сведения о местоположении измененных (уточненных) границ объекта							
1. Система координат Местная СК							
2. Сведения о характерных точках границ объекта							
Обозначение характерных точек границ	Существующие координаты, м		Измененные (уточненные) координаты, м		Метод определения координат характерной точки	Средняя квадратическая погрешность положения характерной точки (Mt), м	Описание обозначения точки на местности (при наличии)
	X	Y	X	Y			
1	2	3	4	5	6	7	8
-	-	-	-	-	-	-	-
3. Сведения о характерных точках части (частей) границы объекта							
Обозначение характерных точек части границы	Существующие координаты, м		Измененные (уточненные) координаты, м		Метод определения координат характерной точки	Средняя квадратическая погрешность положения характерной точки (Mt), м	Описание обозначения точки на местности (при наличии)
	X	Y	X	Y			
1	2	3	4	5	6	7	8
-							
-	-	-	-	-	-	-	-

План границ объекта

Обзорная схема границ объекта



Масштаб 1:18516

Используемые условные знаки и обозначения:

	Характерная точка границы объекта землеустройства
	Надписи номеров характерных точек границы объекта землеустройства
	Граница объекта землеустройства
	Существующая часть границы, имеющиеся в ЕГРН сведения о которой достаточны для определения ее местоположения
	Надписи кадастрового номера земельного участка
	Граница кадастрового квартала
	Обозначение кадастрового квартала

Подпись



Борис

Дата 19 июля 2019 г.

Место для отписки печати (при наличии) лица, составившего описание местоположения границ объекта

План границ объекта

Выносной лист № 1



Масштаб 1:5000

Используемые условные знаки и обозначения:

Условные обозначения представлены на листе 3

Подпись _____




Бак

Дата 19 июля 2019 г.

Место для оттиска печати (при наличии) лица, составившего описание местоположения границ объекта


Выносной лист № 2

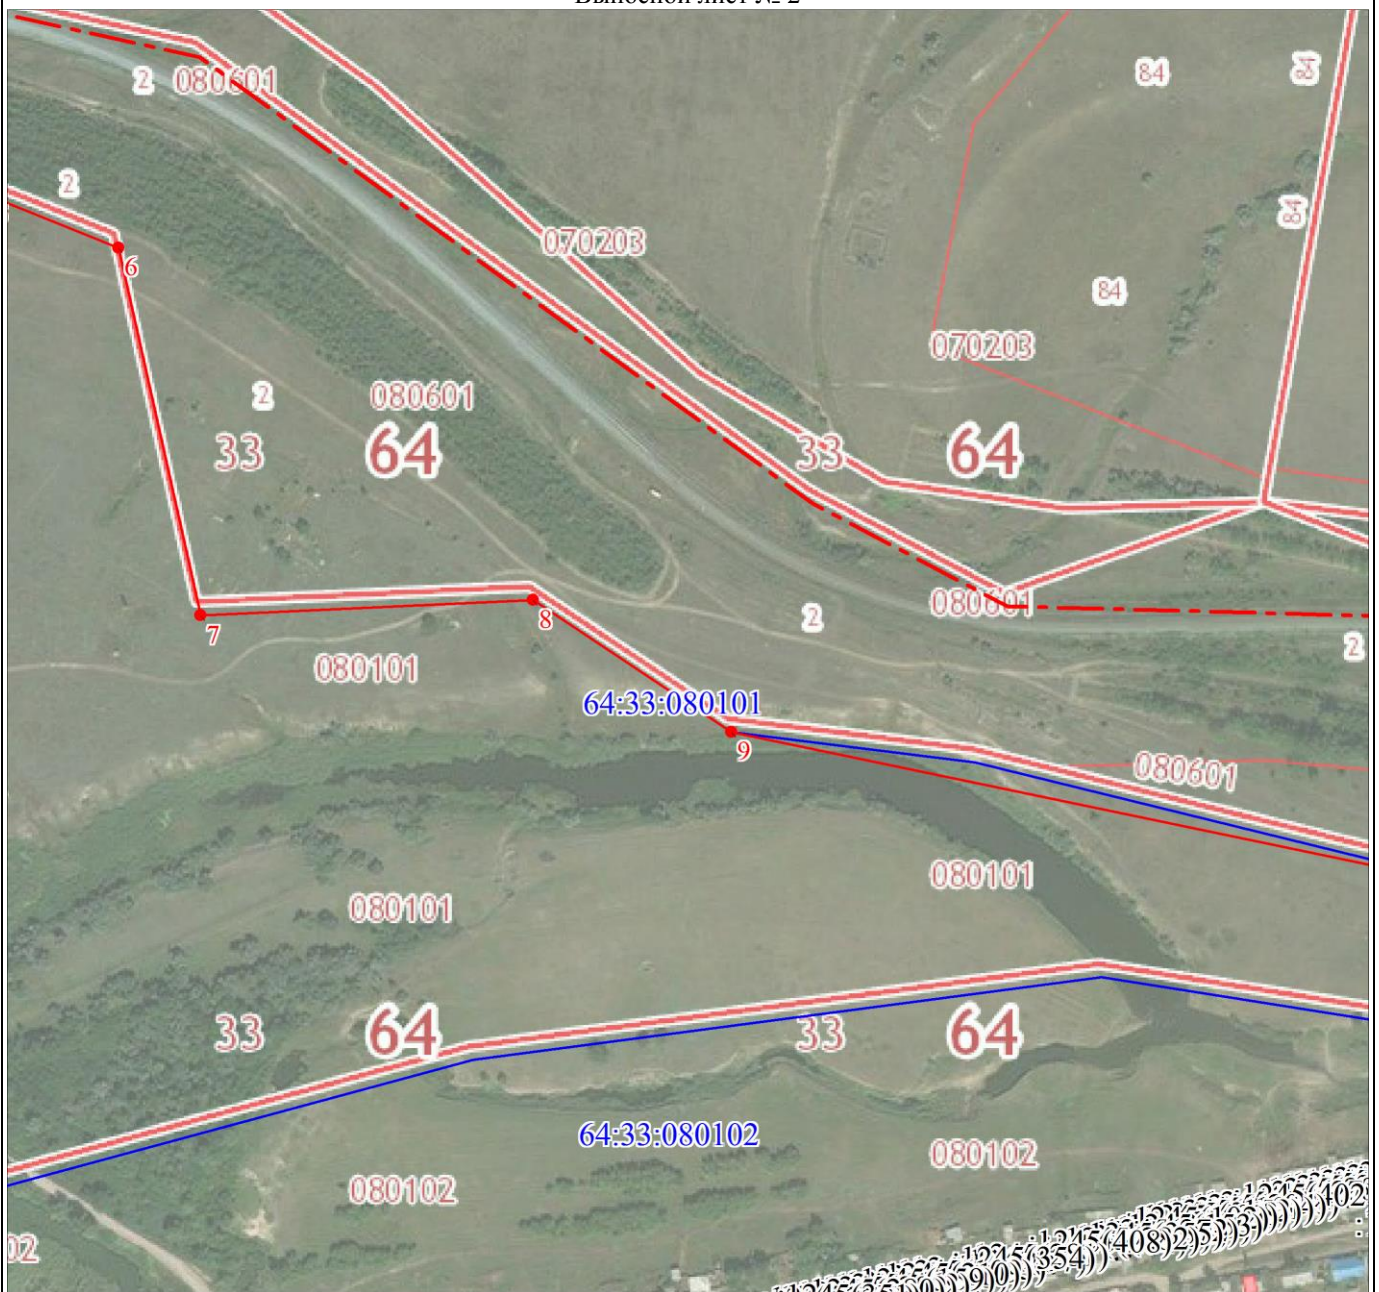

Используемые условные знаки и обозначения:

Подпись _____

Место для оттиска печати (при наличии) лица, составившего описание местоположения границ объекта

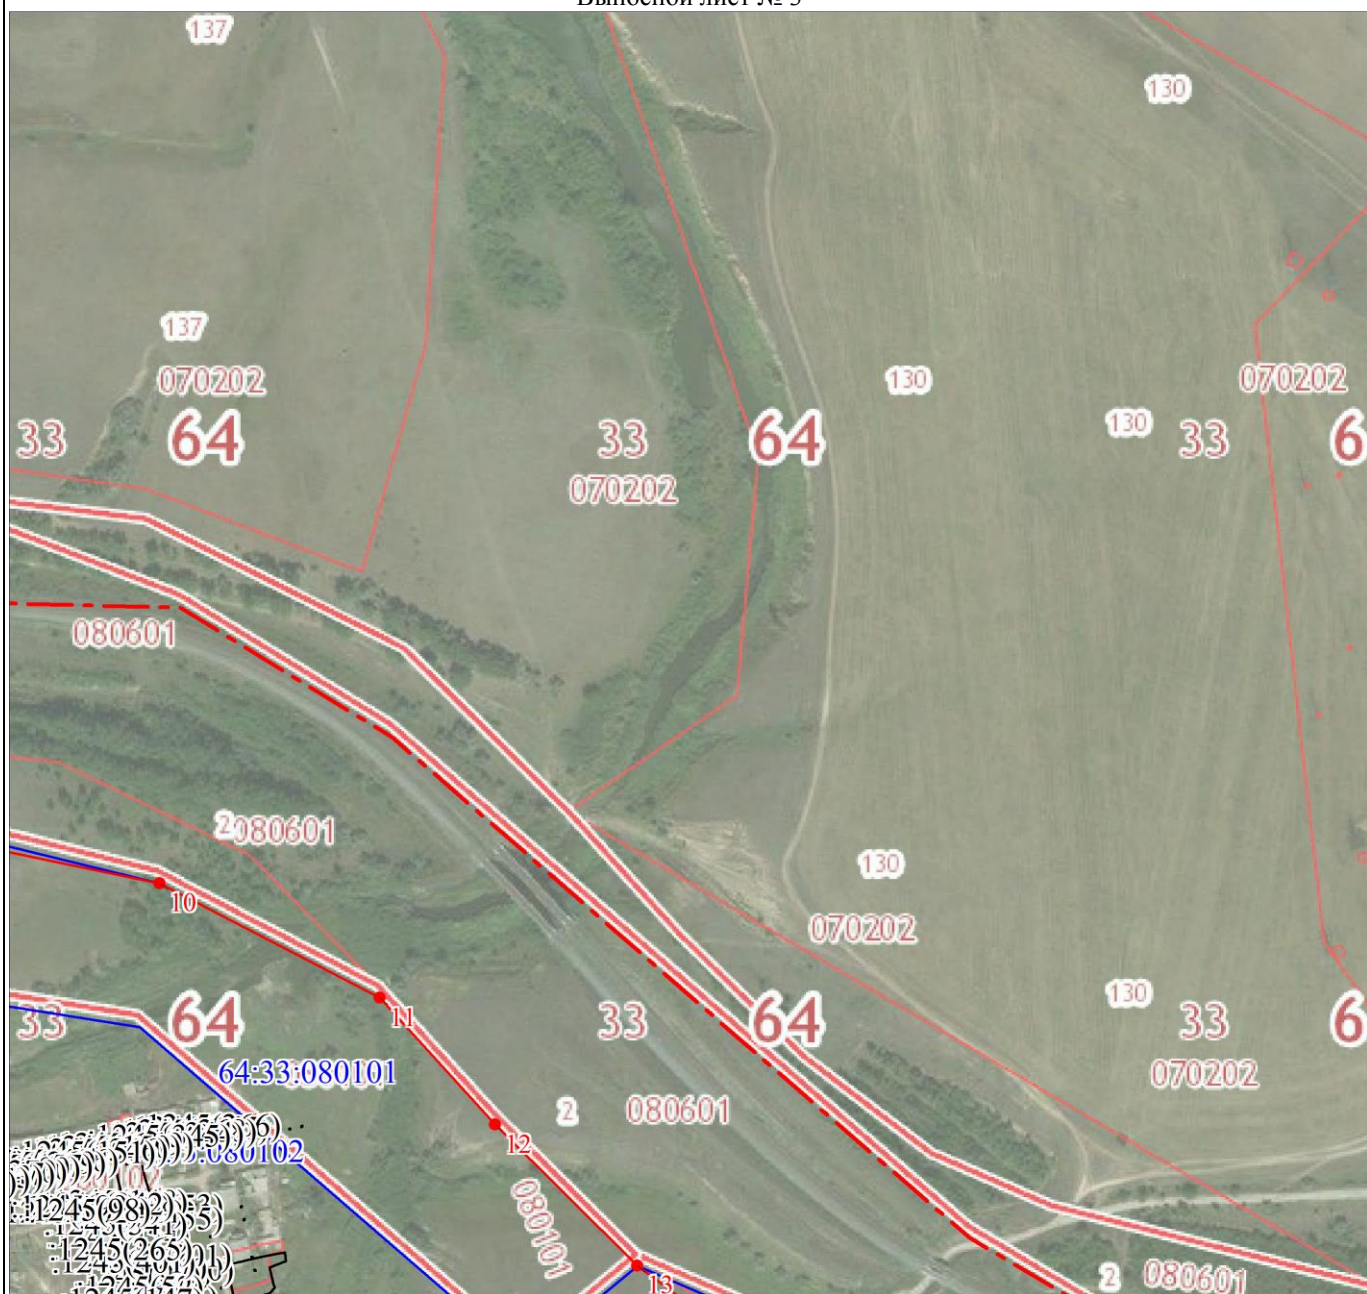

Масштаб 1:5000

Используемые условные знаки и обозначения:

Условные обозначения представлены на листе 3

Подпись _____



Дата 19 июля 2019 г.

Место для оттиска печати (при наличии) лица, составившего описание местоположения границ объекта

План границ объекта

Выносной лист № 4



Масштаб 1:5000

Используемые условные знаки и обозначения:

Условные обозначения представлены на листе 3

Подпись _____



Бор

Дата 19 июля 2019 г.

Место для оттиска печати (при наличии) лица, составившего описание местоположения границ объекта

План границ объекта

Выносной лист № 5



Масштаб 1:5000

Используемые условные знаки и обозначения:

Условные обозначения представлены на листе 3

Подпись _____




Борис

Дата 19 июля 2019 г.

Место для оттиска печати (при наличии) лица, составившего описание местоположения границ объекта

План границ объекта

Выносной лист № 6

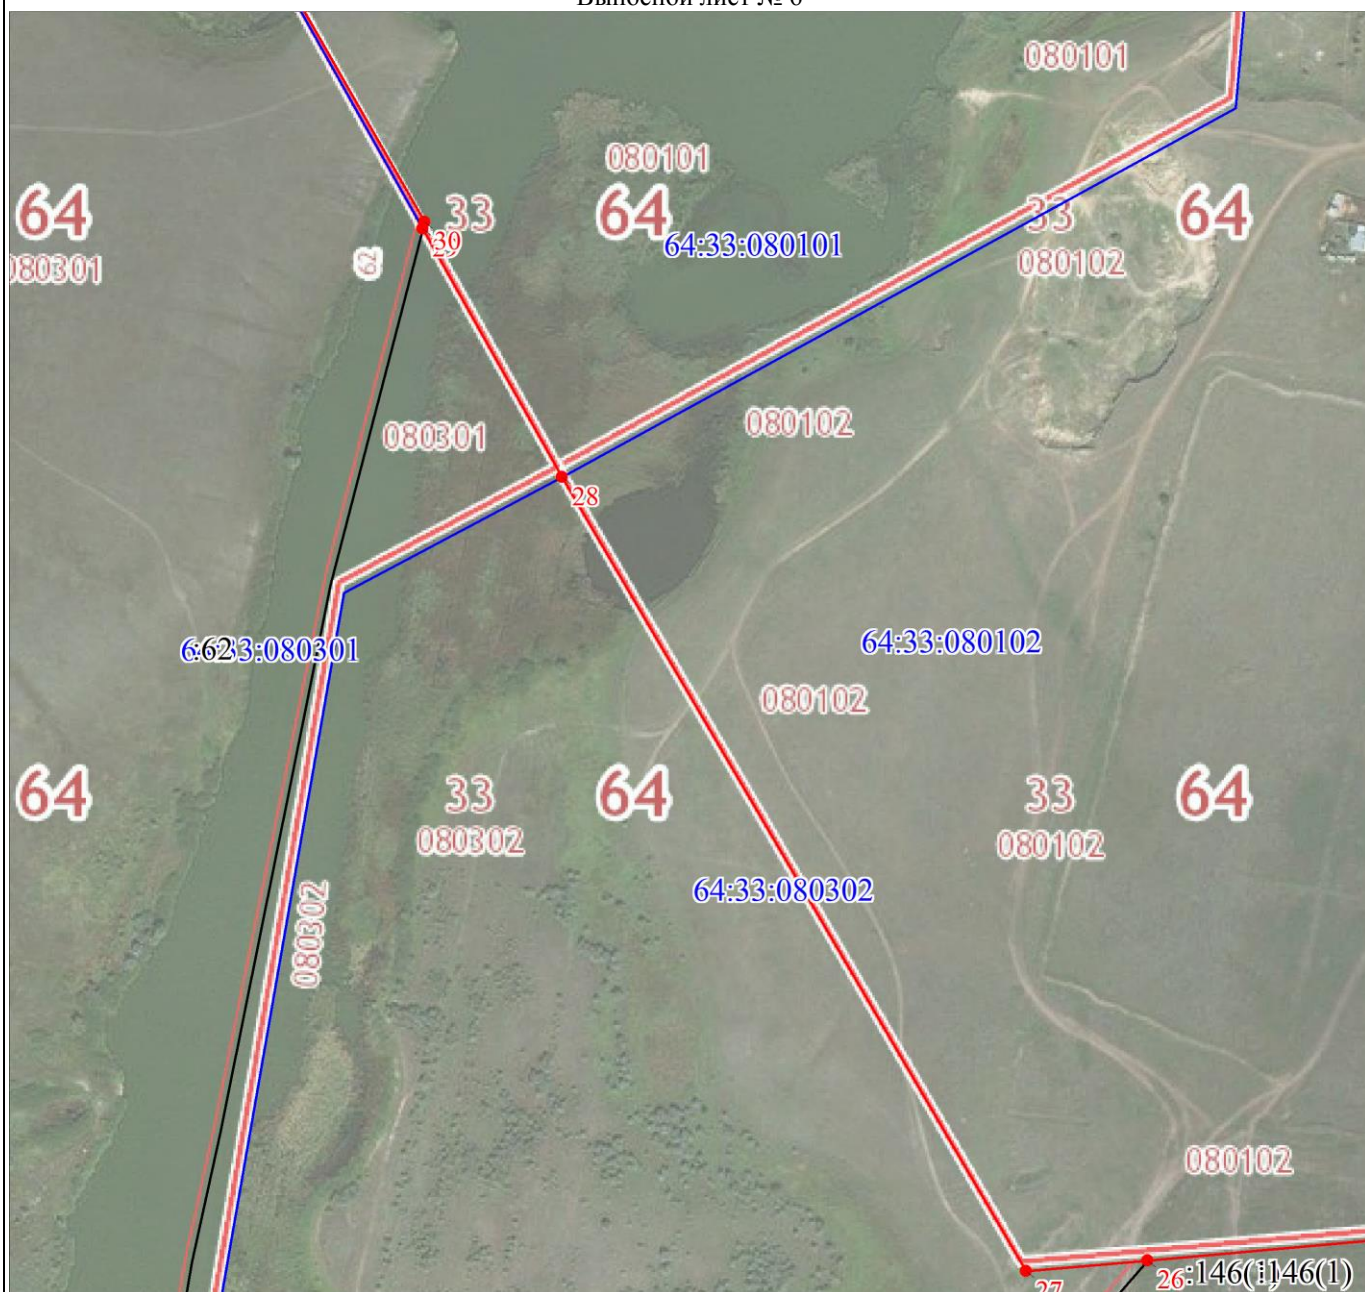

Масштаб 1:5000

Используемые условные знаки и обозначения:

Условные обозначения представлены на листе 3

Подпись _____



Дата 19 июля 2019 г.

Место для оттиска печати (при наличии) лица, составившего описание местоположения границ объекта



Масштаб 1:5000

Используемые условные знаки и обозначения:

Условные обозначения представлены на листе 3

Подпись



Ваш

Дата 19 июля 2019 г.

Место для оттиска печати (при наличии) лица, составившего описание местоположения границ объекта

План границ объекта

Выносной лист № 8



Масштаб 1:5000

Используемые условные знаки и обозначения:

Условные обозначения представлены на листе 3

Подпись _____

Дата 19 июля 2019 г.

Место для оттиска печати (при наличии) лица, составившего описание местоположения границ объекта

Текстовое описание местоположения границ объекта		
Прохождение границы		Описание прохождения границы
от точки	до точки	
1	2	3
1	6	Вдоль пашни до автоподъезд к с. Александровка от автоподъезда к с. Розовое от автомобильной дороги "А-298 автомобильная дорога Р-228 "Сызрань-Саратов-Волгоград"-Пристанное- Ершов-Озинки-граница с Республикой Казахстан"
6	12	Вдоль земель с/х использования, вдоль объекта размещения отходов
12	24	По землям с/х использования, через р. Нахой
24	30	Вдоль земель с/х использования до а/д РЗ "А-298 а/д Р-288 "Сызрань-Саратов-Волгоград" Пристанное-Ершов-Озинки- граница с Республикой Казахстан"
33	1	Вдоль пути отвода железнодорожной дороги